


EDIFICIO AMPLIAMENTO - PIANTE SEMINTERRATO

-  Aule didattiche
-  Spazi a disposizione per dipartimenti DICEAA
-  Spazi a disposizione per dipartimenti DIIE
-  1-Laboratorio didattico di Elettronica (Prof. Leuzzi superficie richiesta 180 mq)
-  2-Laboratorio didattico di automazione Industriale a Fluido
-  3-Laboratorio di Nanofotonica
-  Laboratorio informatico DICEAA 40 posti
-  Spazi a disposizione studenti
-  Laboratorio di Microscopia Elettronica

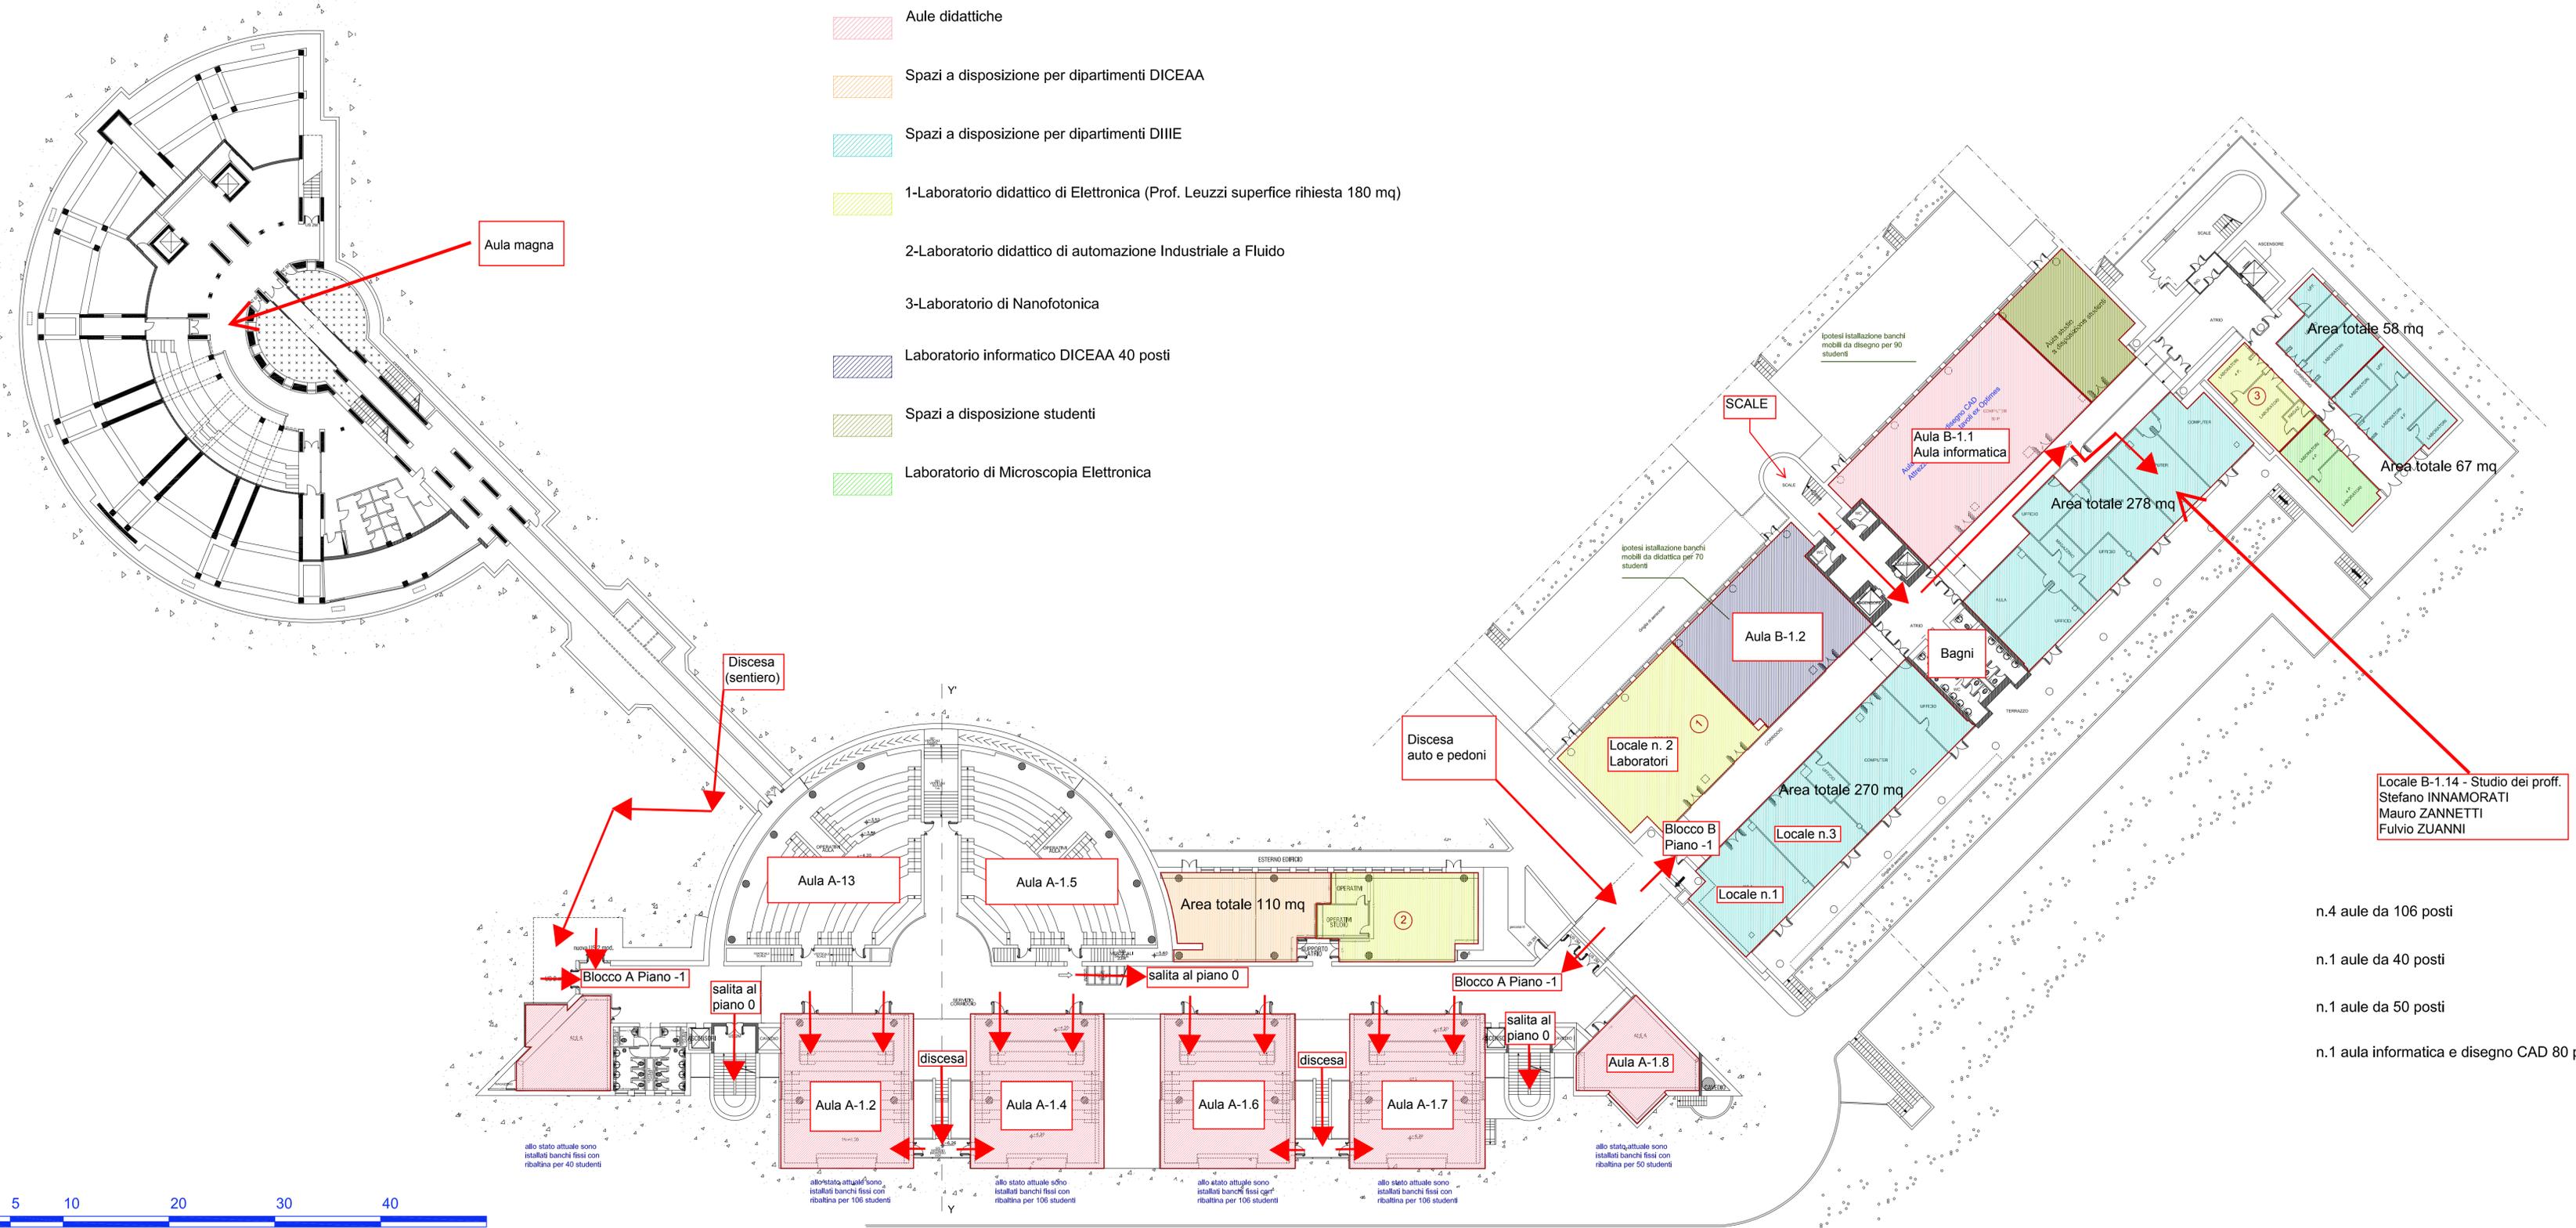

Aula magna

Discesa (sentiero)

Discesa auto e pedoni

Locale B-1.14 - Studio dei prof. Stefano INNAMORATI, Mauro ZANNETTI, Fulvio ZUANNI

- n.4 aule da 106 posti
- n.1 aule da 40 posti
- n.1 aule da 50 posti
- n.1 aula informatica e disegno CAD 80 posti



allo stato attuale sono installati banchi fissi con ribaltina per 40 studenti

allo stato attuale sono installati banchi fissi con ribaltina per 106 studenti

allo stato attuale sono installati banchi fissi con ribaltina per 106 studenti

allo stato attuale sono installati banchi fissi con ribaltina per 106 studenti

allo stato attuale sono installati banchi fissi con ribaltina per 106 studenti

allo stato attuale sono installati banchi fissi con ribaltina per 50 studenti

Aula A-13

Aula A-15

Area totale 110 mq

Blocco A Piano -1

salita al piano 0

salita al piano 0

Blocco A Piano -1

Aula A-1.2

Aula A-1.4

Aula A-1.6

Aula A-1.7

Aula A-1.8

discesa

discesa

Area totale 270 mq

Blocco B Piano -1

Locale n. 2 Laboratori

Locale n.1

Locale n.3

Bagni

SCALE

Aula B-1.1 Aula informatica

Area totale 278 mq

Area totale 58 mq

Area totale 67 mq

ipotesi installazione banchi mobili da didattica per 70 studenti

ipotesi installazione banchi mobili da disegno per 50 studenti

Aula studio a disposizione studenti