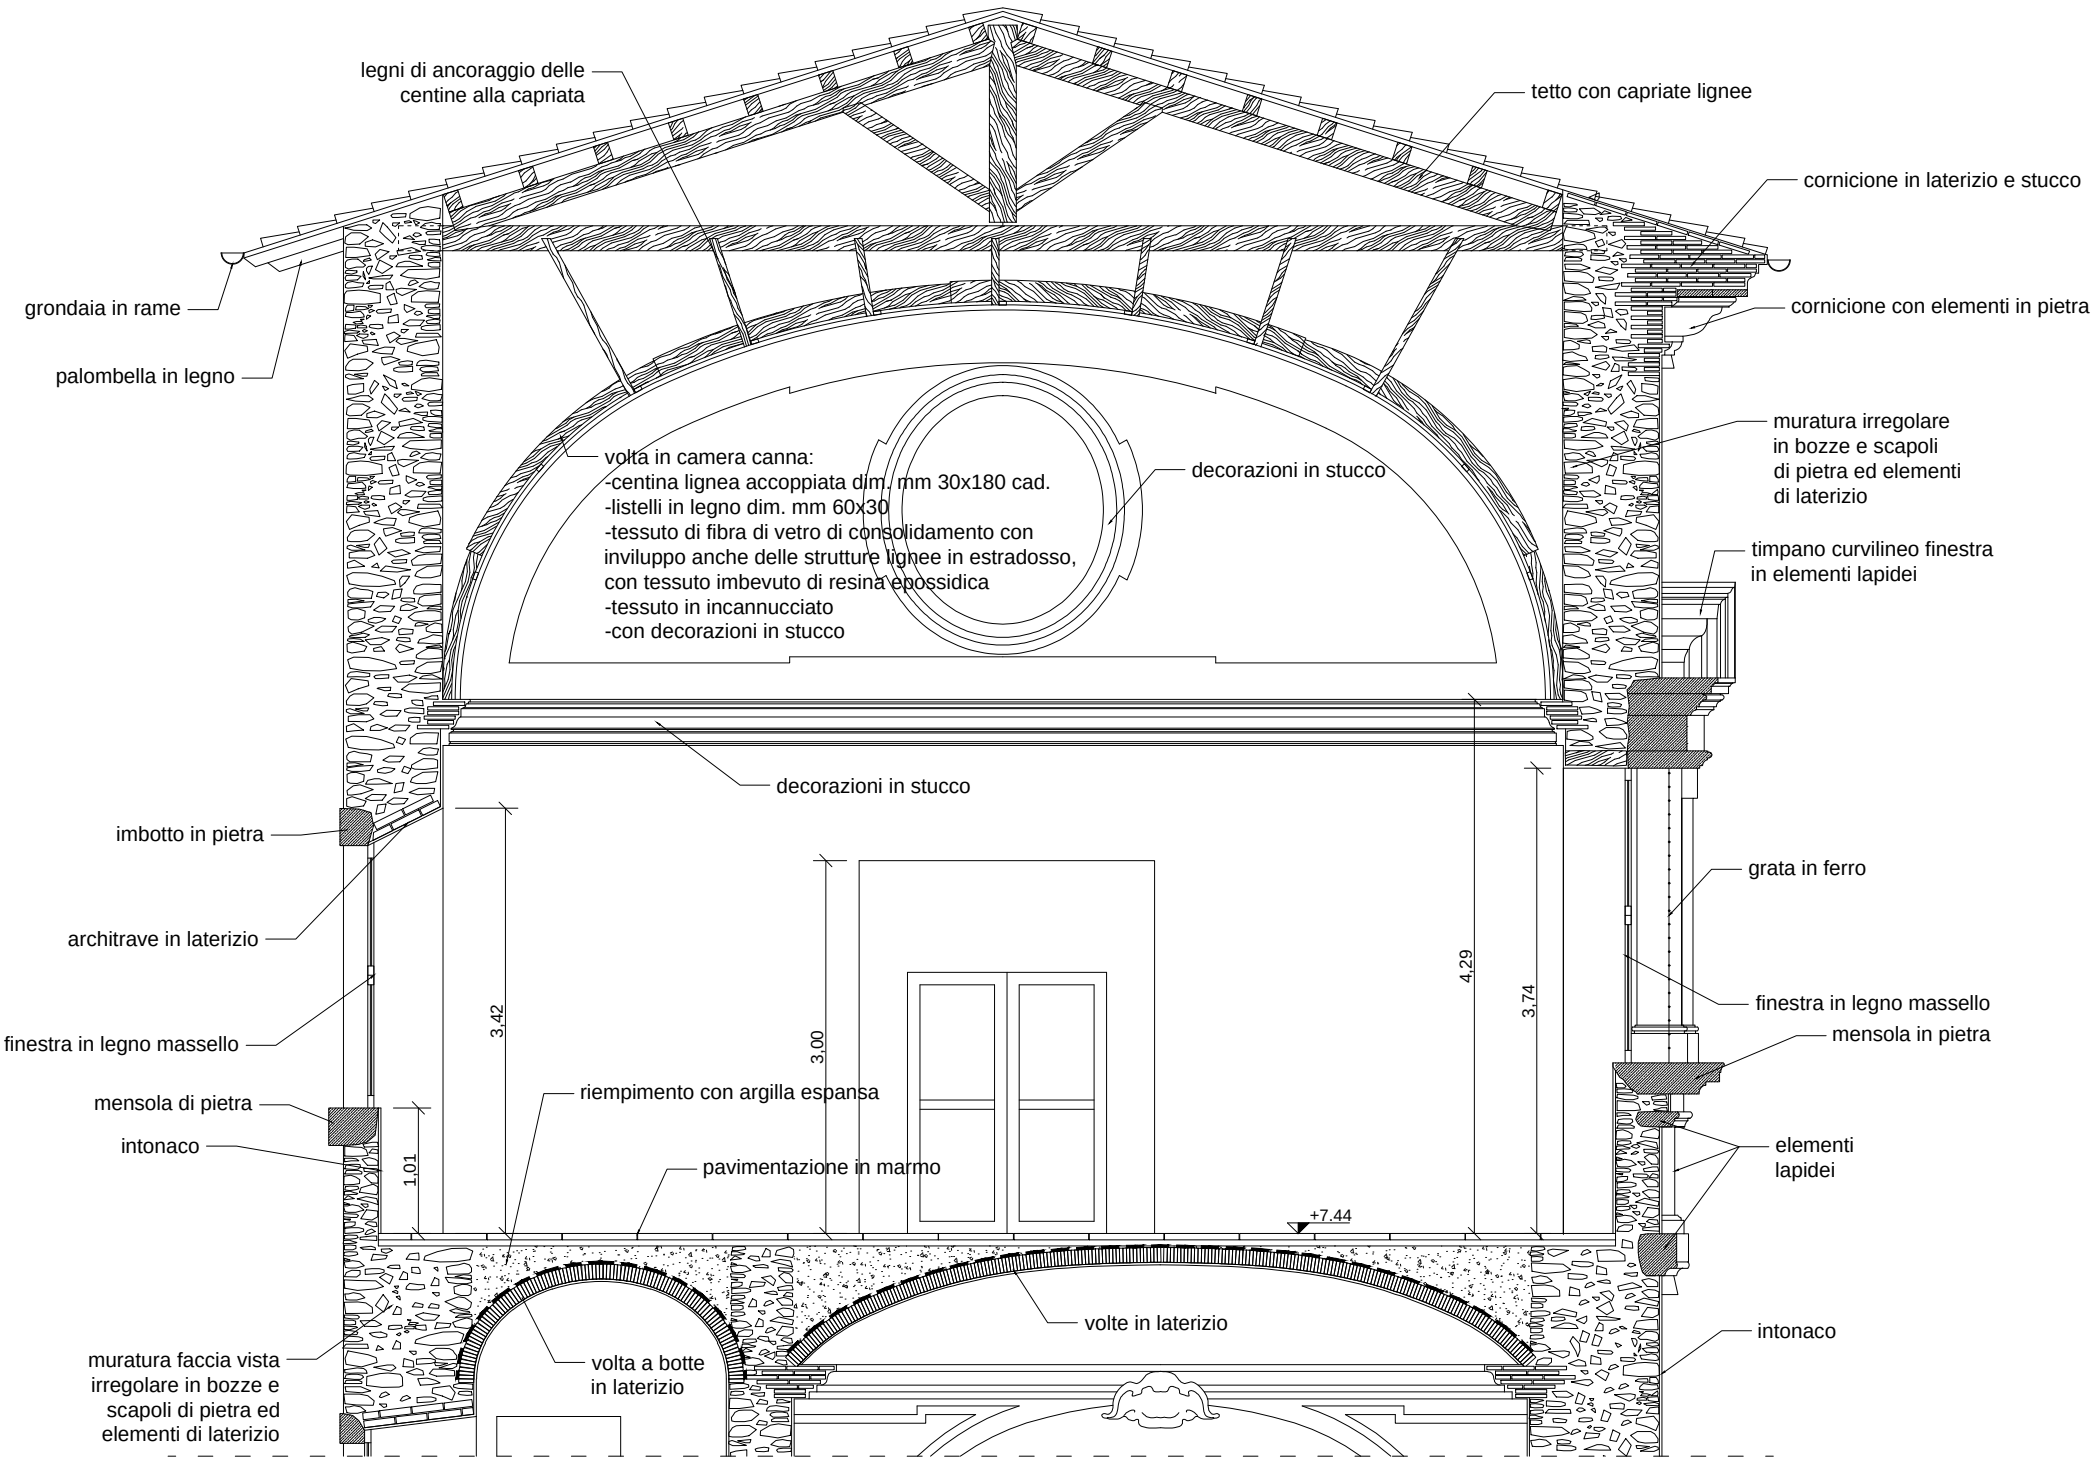
legni di ancoraggio delle centine alla capriata
tetto con capriate lignee
cornicione in laterizio e stucco
grondaia in rame
cornicione con elementi in pietra
palombella in legno
muratura irregolare in bozze e scapoli di pietra ed elementi di laterizio
volta in camera canna:
-centina lignea accoppiata dim. mm 30x180 cad.
-listelli in legno dim. mm 60x30
-tessuto di fibra di vetro di consolidamento con inviluppo anche delle strutture lignee in estradosso, con tessuto imbevuto di resina epossidica
-tessuto in incannucciato
-con decorazioni in stucco
decorazioni in stucco
timpano curvilineo finestra in elementi lapidei
decorazioni in stucco
imbotto in pietra
grata in ferro
architrave in laterizio
finestra in legno massello
finestra in legno massello
mensola in pietra
3,42
3,00
4,29
3,74
mensola di pietra
riempimento con argilla espansa
intonaco
1,01
pavimentazione in marmo
elementi lapidei
+7.44
volte in laterizio
intonaco
muratura faccia vista irregolare in bozze e scapoli di pietra ed elementi di laterizio
volta a botte in laterizio