

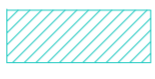






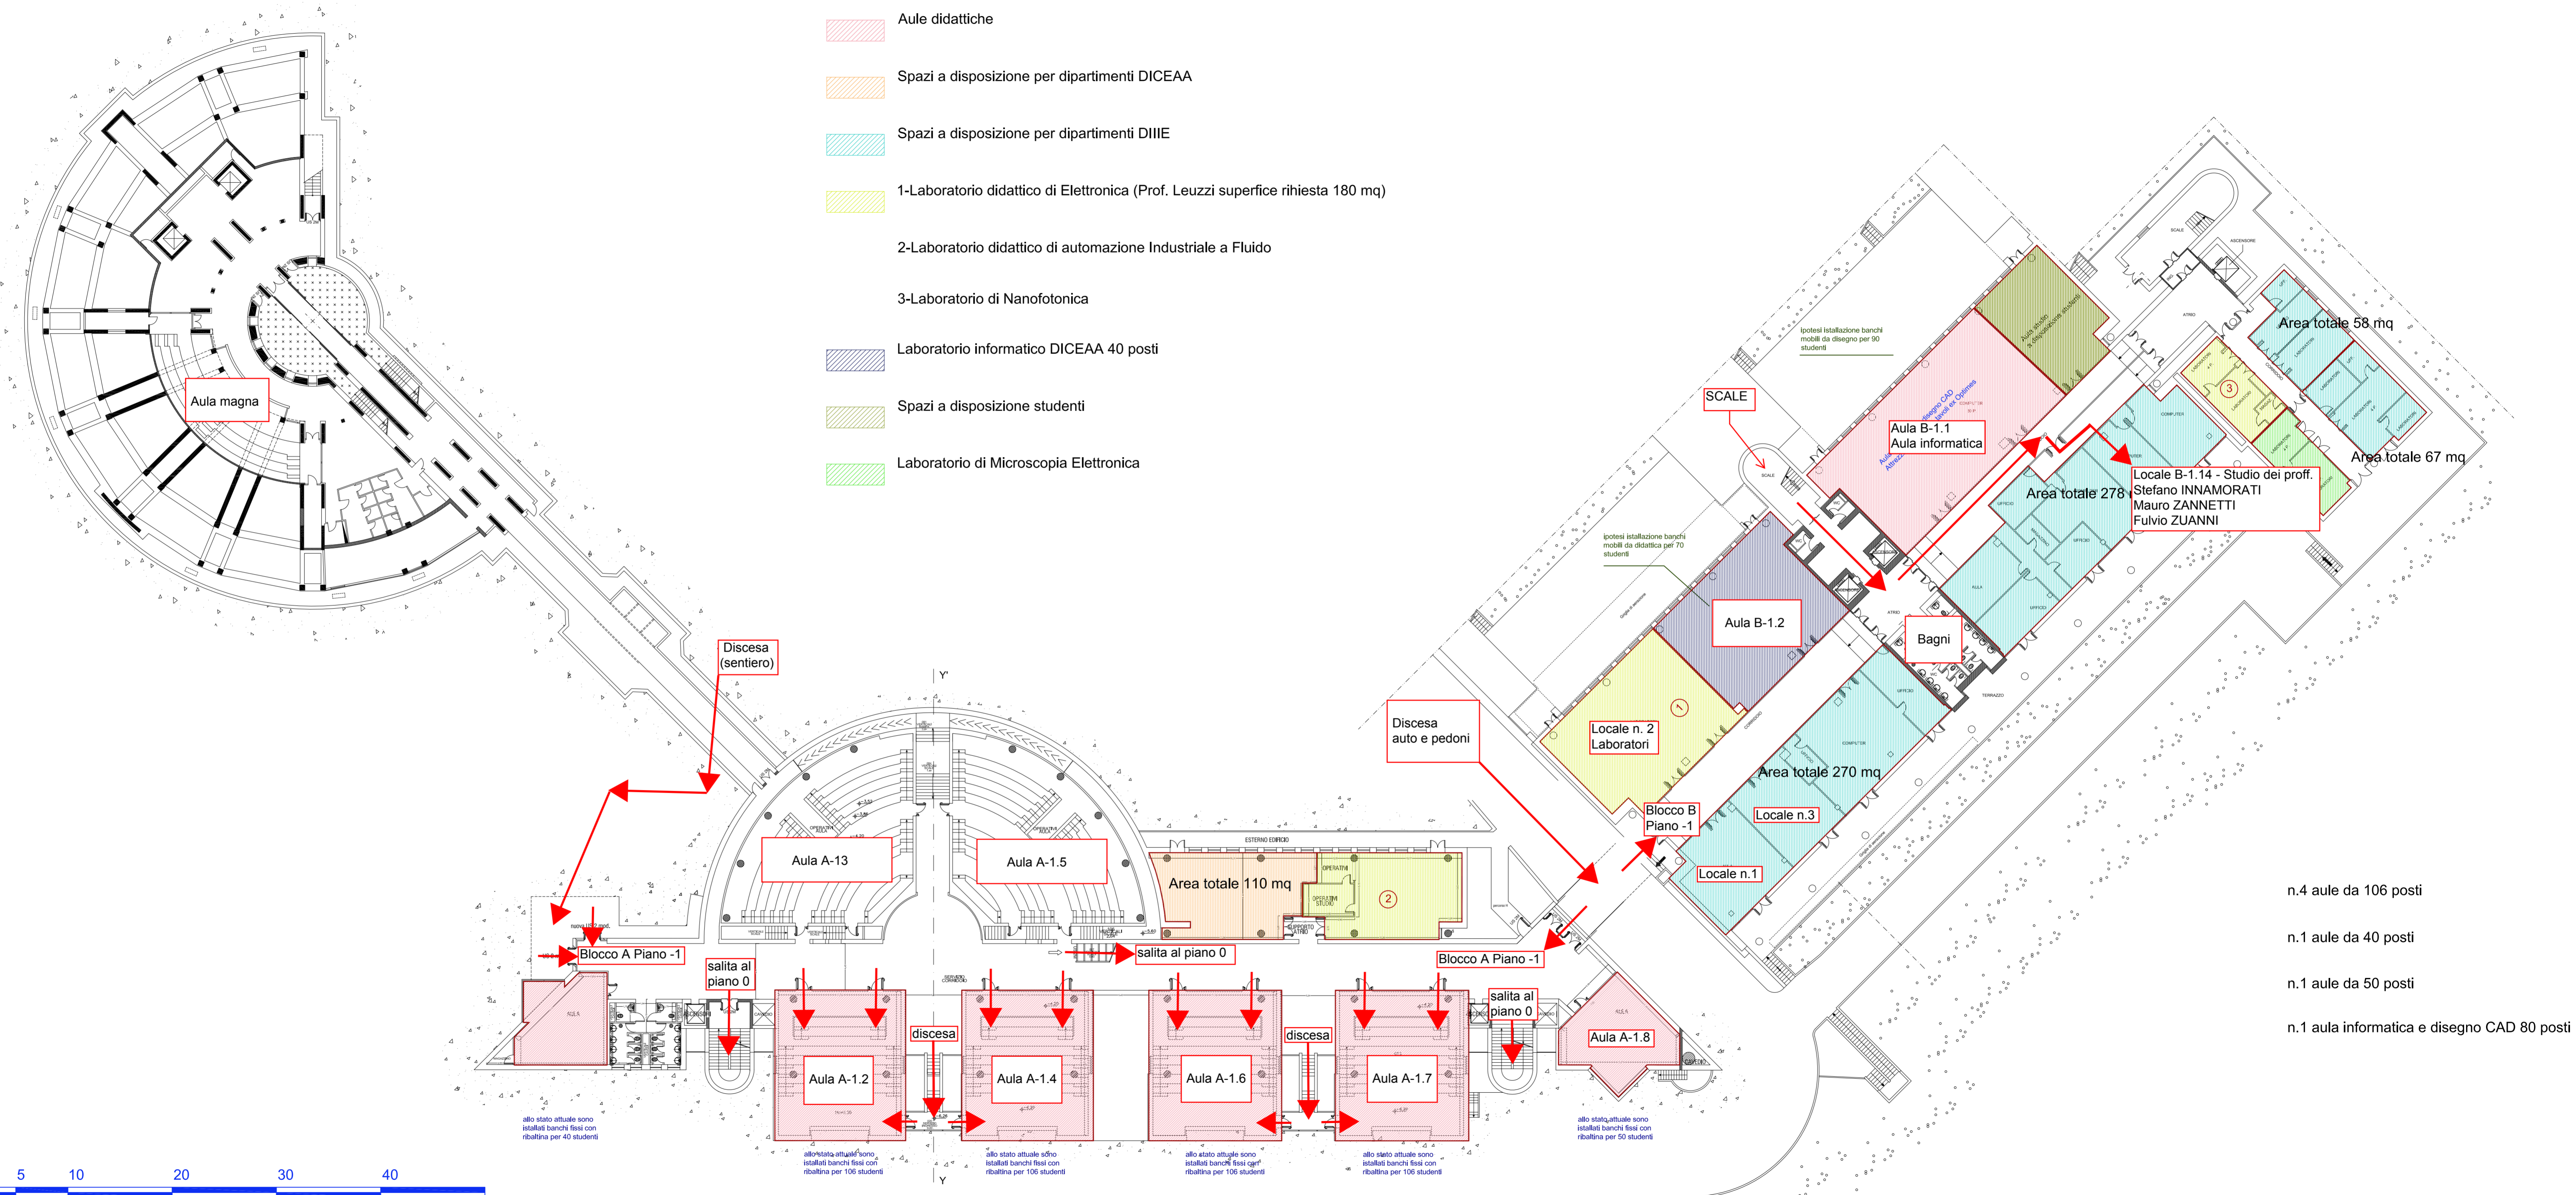


EDIFICIO AMPLIAMENTO - PIANTA SEMINTERRATO

-  Aule didattiche
-  Spazi a disposizione per dipartimenti DICEAA
-  Spazi a disposizione per dipartimenti DIIE
-  1-Laboratorio didattico di Elettronica (Prof. Leuzzi superficie richiesta 180 mq)
-  2-Laboratorio didattico di automazione Industriale a Fluido
-  3-Laboratorio di Nanofotonica
-  Laboratorio informatico DICEAA 40 posti
-  Spazi a disposizione studenti
-  Laboratorio di Microscopia Elettronica



- n.4 aule da 106 posti
- n.1 aule da 40 posti
- n.1 aule da 50 posti
- n.1 aula informatica e disegno CAD 80 posti